




GMINA GŁOWNO

MIEJSCOWY PLAN ZAGOSPODAROWANIA PRZESTRZENNEGO GMINY GŁOWNO dla części obszaru wsi Wola Makolska na działkach nr ewidencyjny 324; 325; 326; i 327

NINIEJSZY RYSUNEK STANOWI **ZAŁĄCZNIK NR 1**
DO UCHWAŁY NR RĄDY GMINY GŁOWNO
Z DNIA 2014 roku

SKALA OPRACOWANIA 1 : 1000

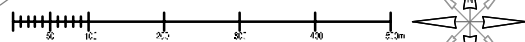

LEGENDA

OZNACZENIA OBOWIAZUJĄCE

- GRANICA OBSZARU OBJĘTEGO USTALENIAMI PLANU
- LINIE ROZGRANICZAJĄCE TERENY O RÓŻNYM PRZEZNACZENIU LUB RÓŻNYCH ZASADACH ZAGOSPODAROWANIA
- NIEPRZEKRACZALNE LINIE ZABUDOWY

OZNACZENIE TERENÓW


- TERENY ZABUDOWY MIESZKANIOWEJ JEDNORODZINNEJ
- TEREN ROLNICZY
- TEREN DROGI PUBLICZNEJ ZBIORCZEJ
- TEREN DROGI PUBLICZNEJ LOKALNEJ

OZNACZENIA INFORMACYJNE

- LINIE ROZGRANICZAJĄCE TERENY O RÓŻNYM PRZEZNACZENIU POZA GRANICAMI PLANU
- GRANICE DZIAŁEK
- GRANICA OBRĘBU EWIDENCYJNEGO

WYRYS ZE STUDIUM UWARUNKWAŃ I KIERUNKÓW
ZAGOSPODAROWANIA PRZESTRZENNEGO GMINY GŁOWNO
SKALA 1:10000

GRANICA OBSZARU OBJĘTEGO USTALENIAMI PLANU

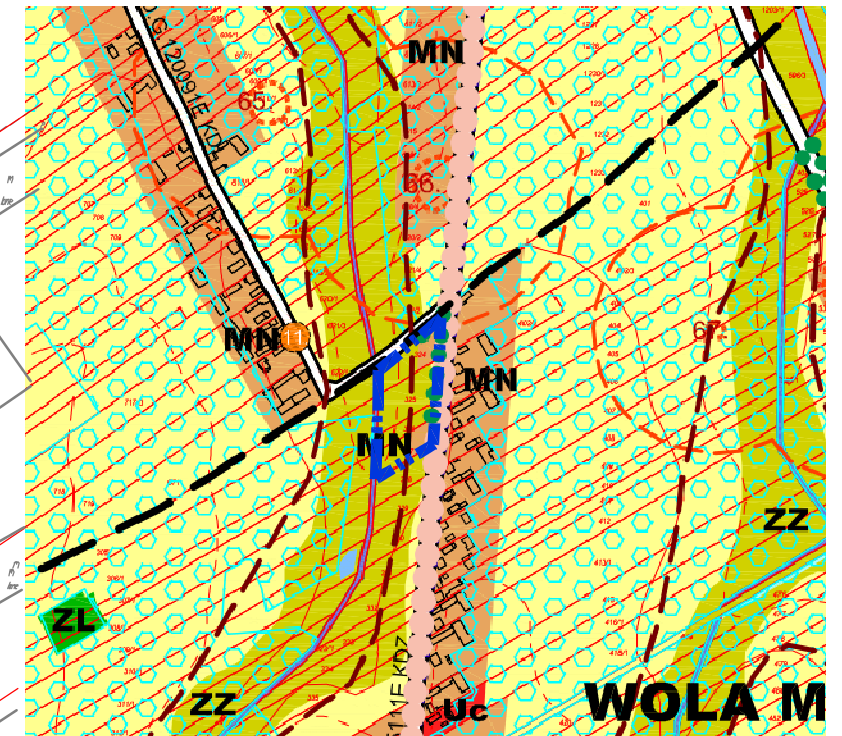

rów melioracyjny

LEGENDA

INFORMACJE OGÓLNE

FELIKSÓW

KIERUNKI ZMIAN W STRUKTURZE PRZESTRZENNEJ I W PRZEZNACZENIU TERENÓW

STREFA ZAMIESZCOWA

STREFA PRODUKCJI ROLNEJ

STREFA EKOSYSTEMU

INNE USTALENIA

OBZARY I ZABY OCHRONY SZCZEGÓLNO KULTURNIEGO I ZABY OCHRONY DZIAŁ KULTURY WSPÓLNEJ

OBZARY I ZABY OCHRONY BIODORNOŚCI I JEDZ ZABOŃ, OCHRONY PRZYRODY I KRAJOWA KULTURNIEGO

KIERUNKI ROZWOJU INFRASTRUKTURY TECHNICZNEJ I KOMUNIKACYJNEJ

INNE USTALENIA